



MASTER DESIGN

CONCEPTION - DESIGN - REALISATION

ARCHITECTURE et INGENIERIE

SITES WEB - GENIE LOGICIEL -

CONSEILS FINANCIERS - R & D

Tél: (+237) 699 048 083 Yaounde Odza

N° Cont : M061812710852Z

NOTES GENERALES

NOM DU PROJET :

projet de construction d'un immeuble R+2
à usage d'habitation

SITE DU PROJET:

TITRE DU DESSIN:

REZ DE CHAUSSEE

DESSEINE PAR:
DONE BY MINDJA BESSALA
YVAN ULRICH

VERIFIE PAR:
CHECKED BY MBENG Jean
paul

APPROUVE PAR:
APPROVED BY

DATE:
13/11/2023

PROMOTEURS
PROMOTERS

ENTREPRISE

BUREAU D'ETUDE

EMBC
CONTACT NO--:699048083
E-MAIL : masterdesign0001@gmail.com

PROJECT NO:

-

SCALE

1:100

SHEET SIZE:

A2

DESSIN NO:

1

FORMAT NO:


1 DE 0

VERSION:


001

UNITE: mètre(m)
UNIT

-

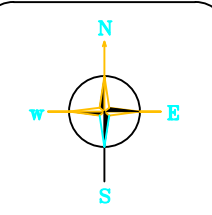

rev	description	PAR	date
REV:	DESCRIPTION:	BY:	DATE:

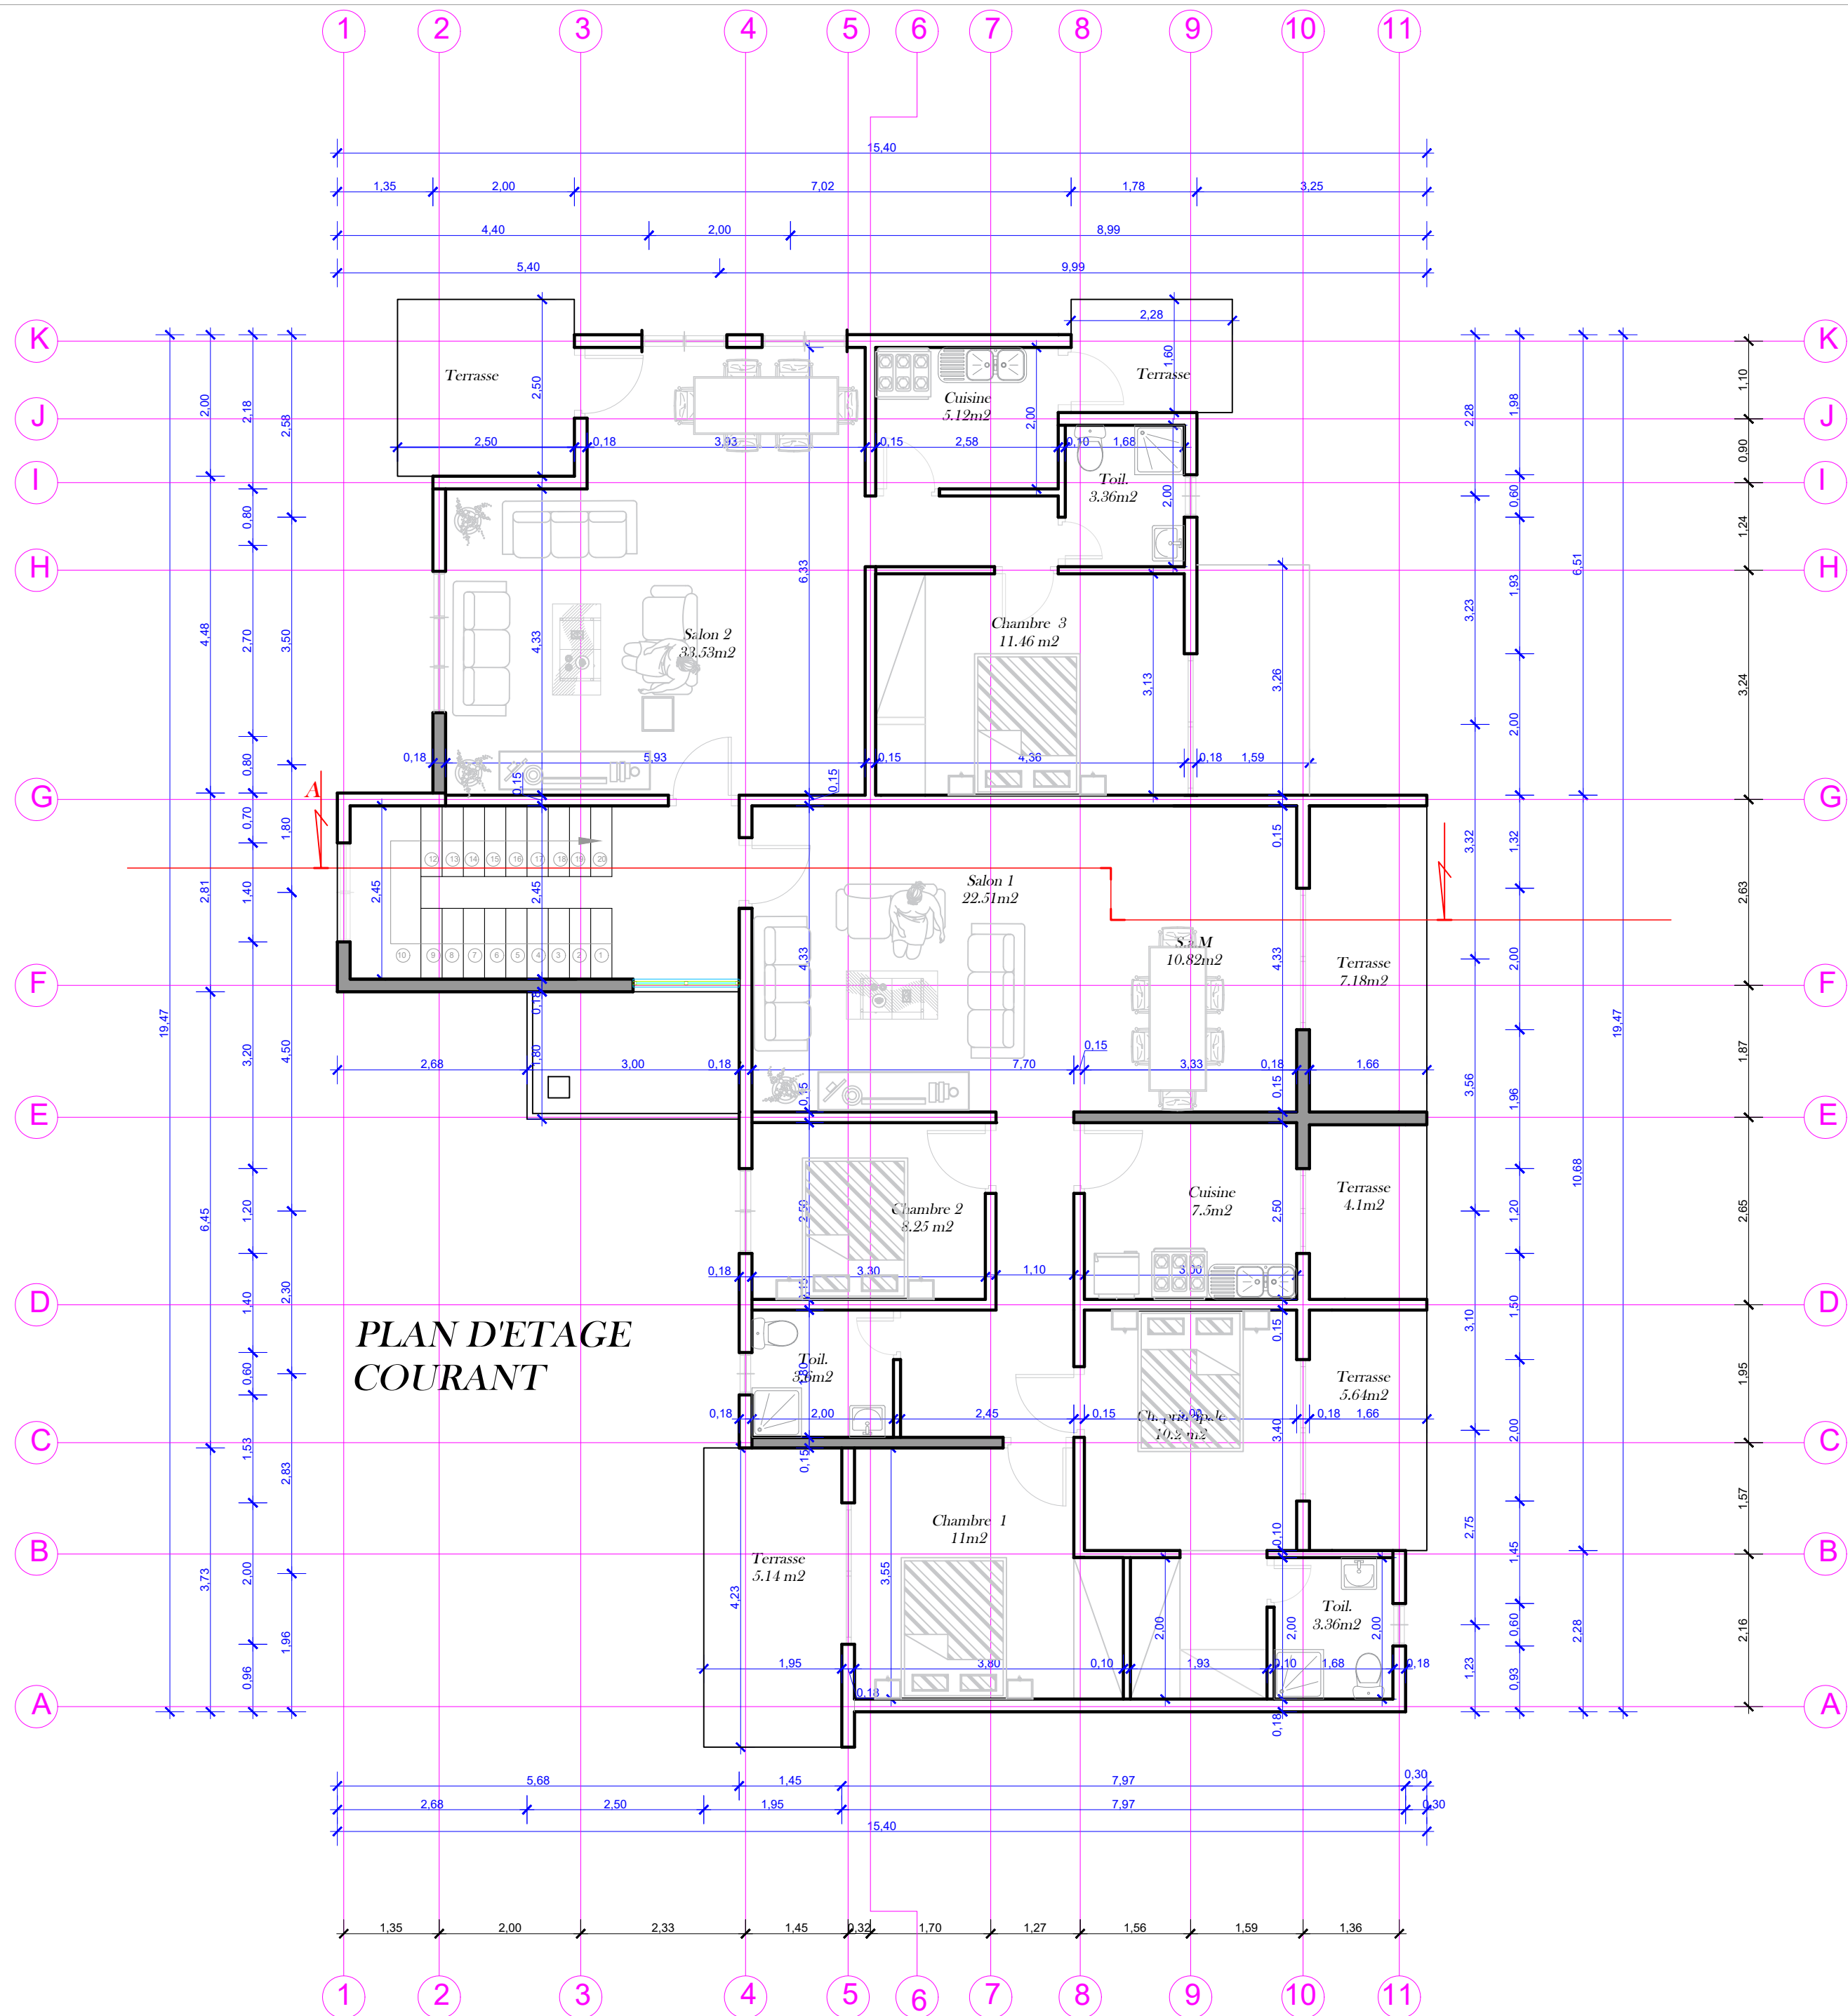

MASTER DESIGN

CONCEPTION - DESIGN - REALISATION
ARCHITECTURE et INGENIERIE
SITES WEB - GENIE LOGICIEL -
CONSEILS FINANCIERS - R & D

Tél: (+237) 699 048 083 Yaounde Odza

N° Cont : M061812710852Z

NOTES GENERALES

NOM DU PROJET :

projet de construction d'un immeuble R+2
à usage d'habitation

SITE DU PROJET:

TITRE DU DESSIN:

ETAGE

DESSEINE PAR:
DONE BY MINDJA BESSALA
YVAN ULRICH

VERIFIE PAR:
CHECKED BY MBENG Jean
paul

APPROUVE PAR:
APPROVED BY

DATE:
13/11/2023

PROMOTEURS
PROMOTERS

ENTREPRISE

BUREAU D'ETUDE

EMBC
CONTACT NO-:699048083
E-MAIL : masterdesign0001@gmail.com

PROJECT NO:

-

SCALE

1:75

SHEET SIZE:

A2

DESSIN NO:

1

FORMAT NO:


1 DE 0

VERSION:

001

UNITE: mètre(m)
UNIT:


-

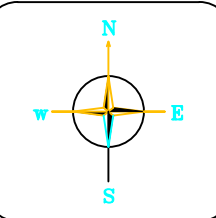

rev	description	PAR	date
REV:	DESCRIPTION:	BY:	DATE:



FACADE PRINCIPALE

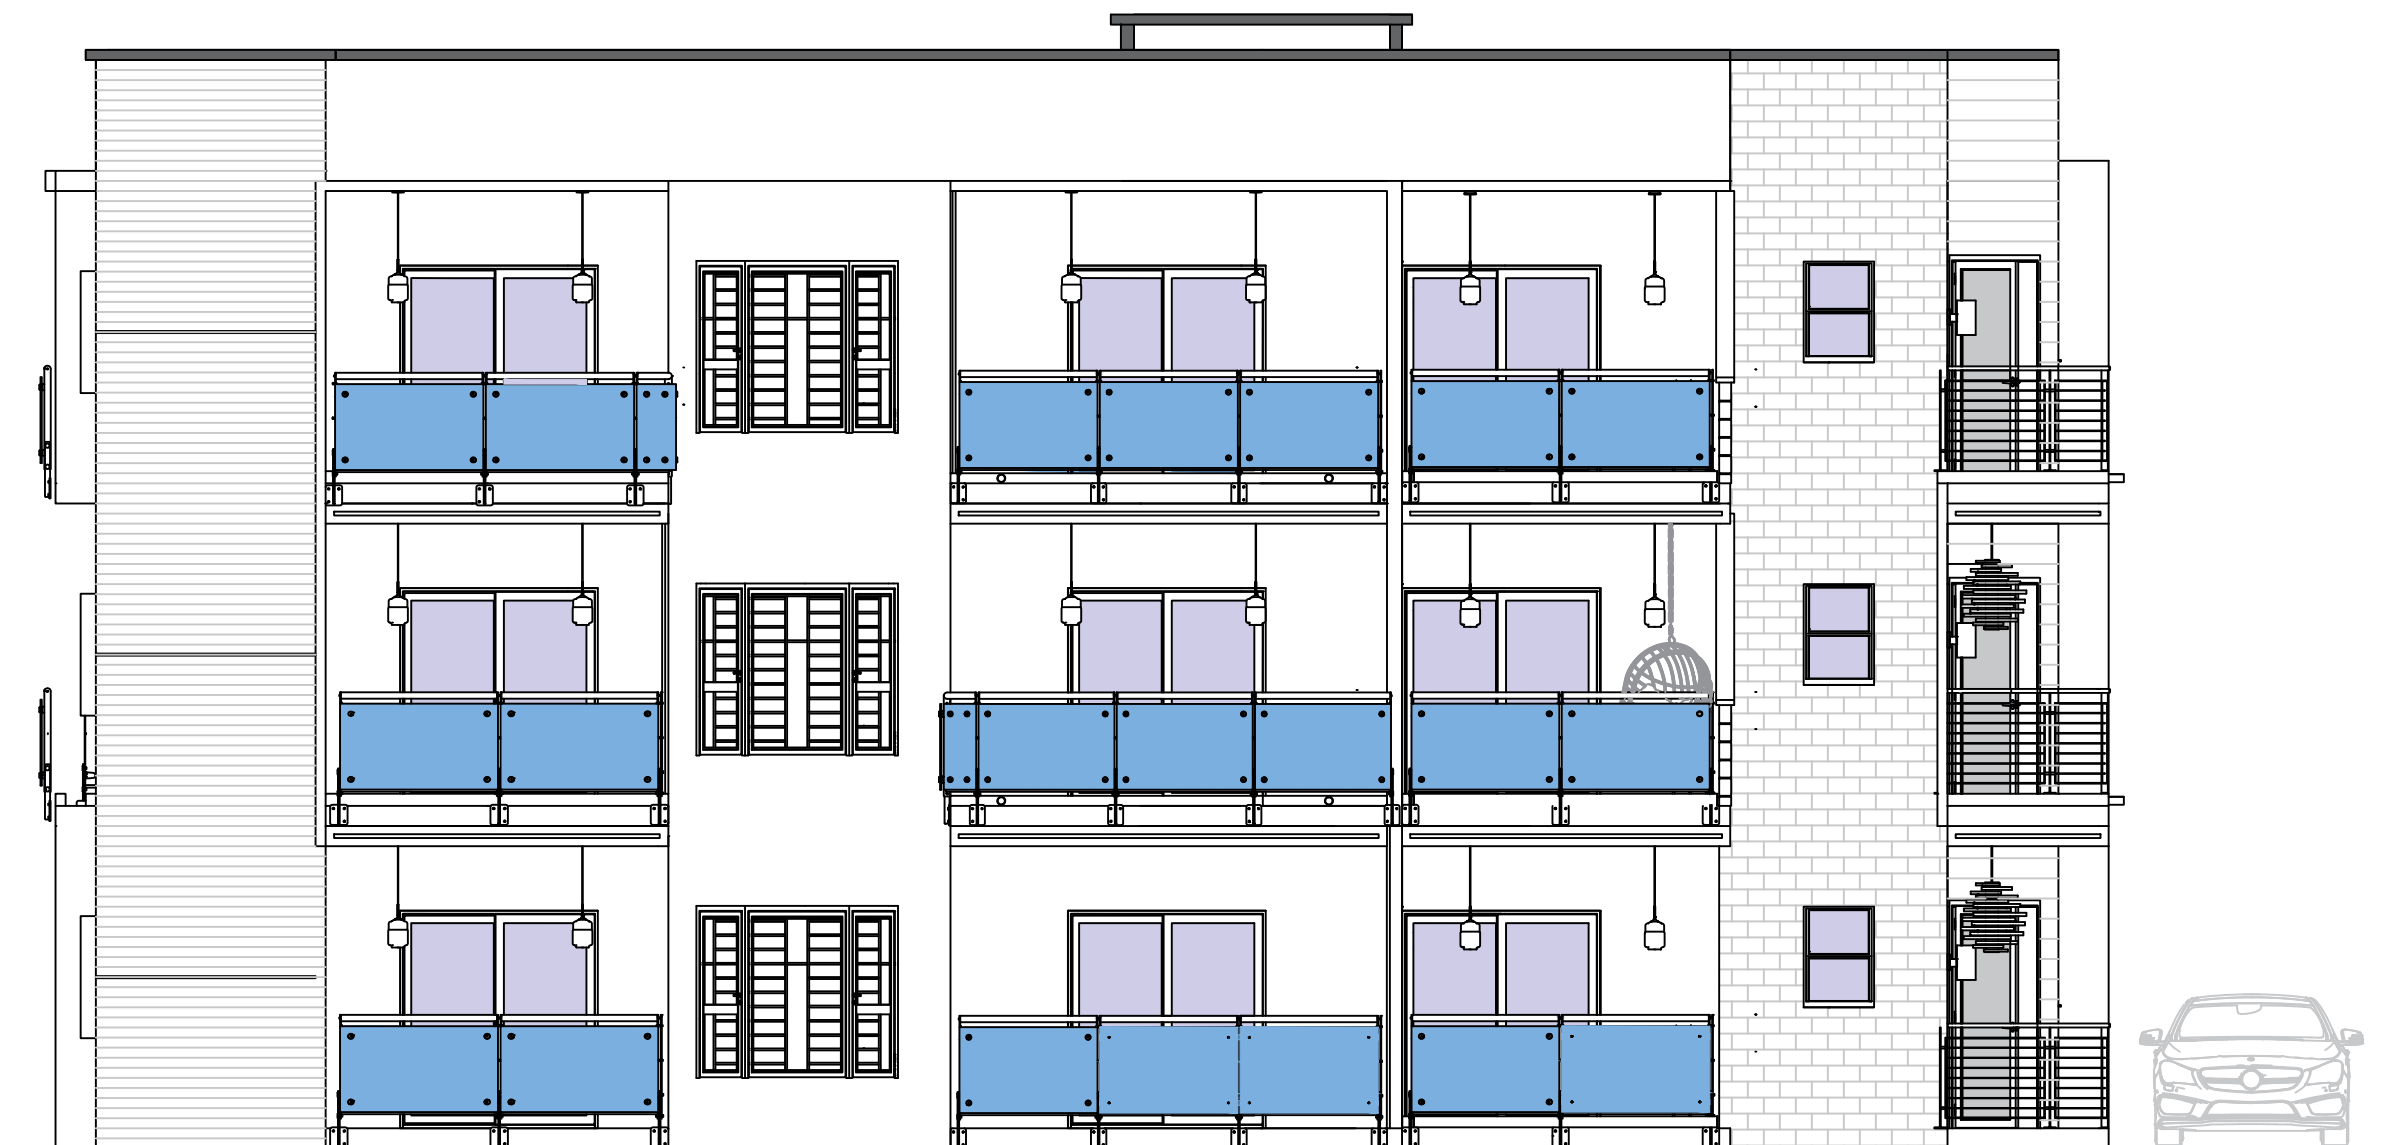

FACADE ARRIERE



MASTER DESIGN

CONCEPTION - DESIGN - REALISATION

ACHITECTURE et INGENIERIE

SITES WEB - GENIE LOGICIEL -

CONSEILS FINANCIERS - R & D

Tél: (+237) 699 048 083 Yaounde Odza

N° Cont : M061812710852Z

NOTES GENERALES

NOM DU PROJET :

projet de construction d'un immeuble R+2
à usage d'habitation

SITE DU PROJET:

TITRE DU DESSIN:

FACADES

DESSINE PAR:
DONE BY MINDJA BESSALA
YVAN ULRICH

VERIFIE PAR:
CHECKED BY MBENG Jean
paul

APPROUVE PAR:
APPROVED BY

DATE:
13/11/2023

PROMOTEURS
PROMOTERS

ENTREPRISE

BUREAU D'ETUDE

EMBC
CONTACT NO-:699048083
E-MAIL : masterdesign0001@gmail.com

PROJECT NO:

-

SCALE

1:75

SHEET SIZE:

A2

DESSIN NO:

1

FORMAT NO:


1 DE 0

VERSION:

001

UNITE: mètre(m)
UNIT


-

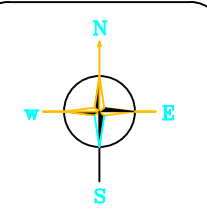

rev	description	PAR	date
REV:	DESCRIPTION:	BY:	DATE:



PIGNON DROIT

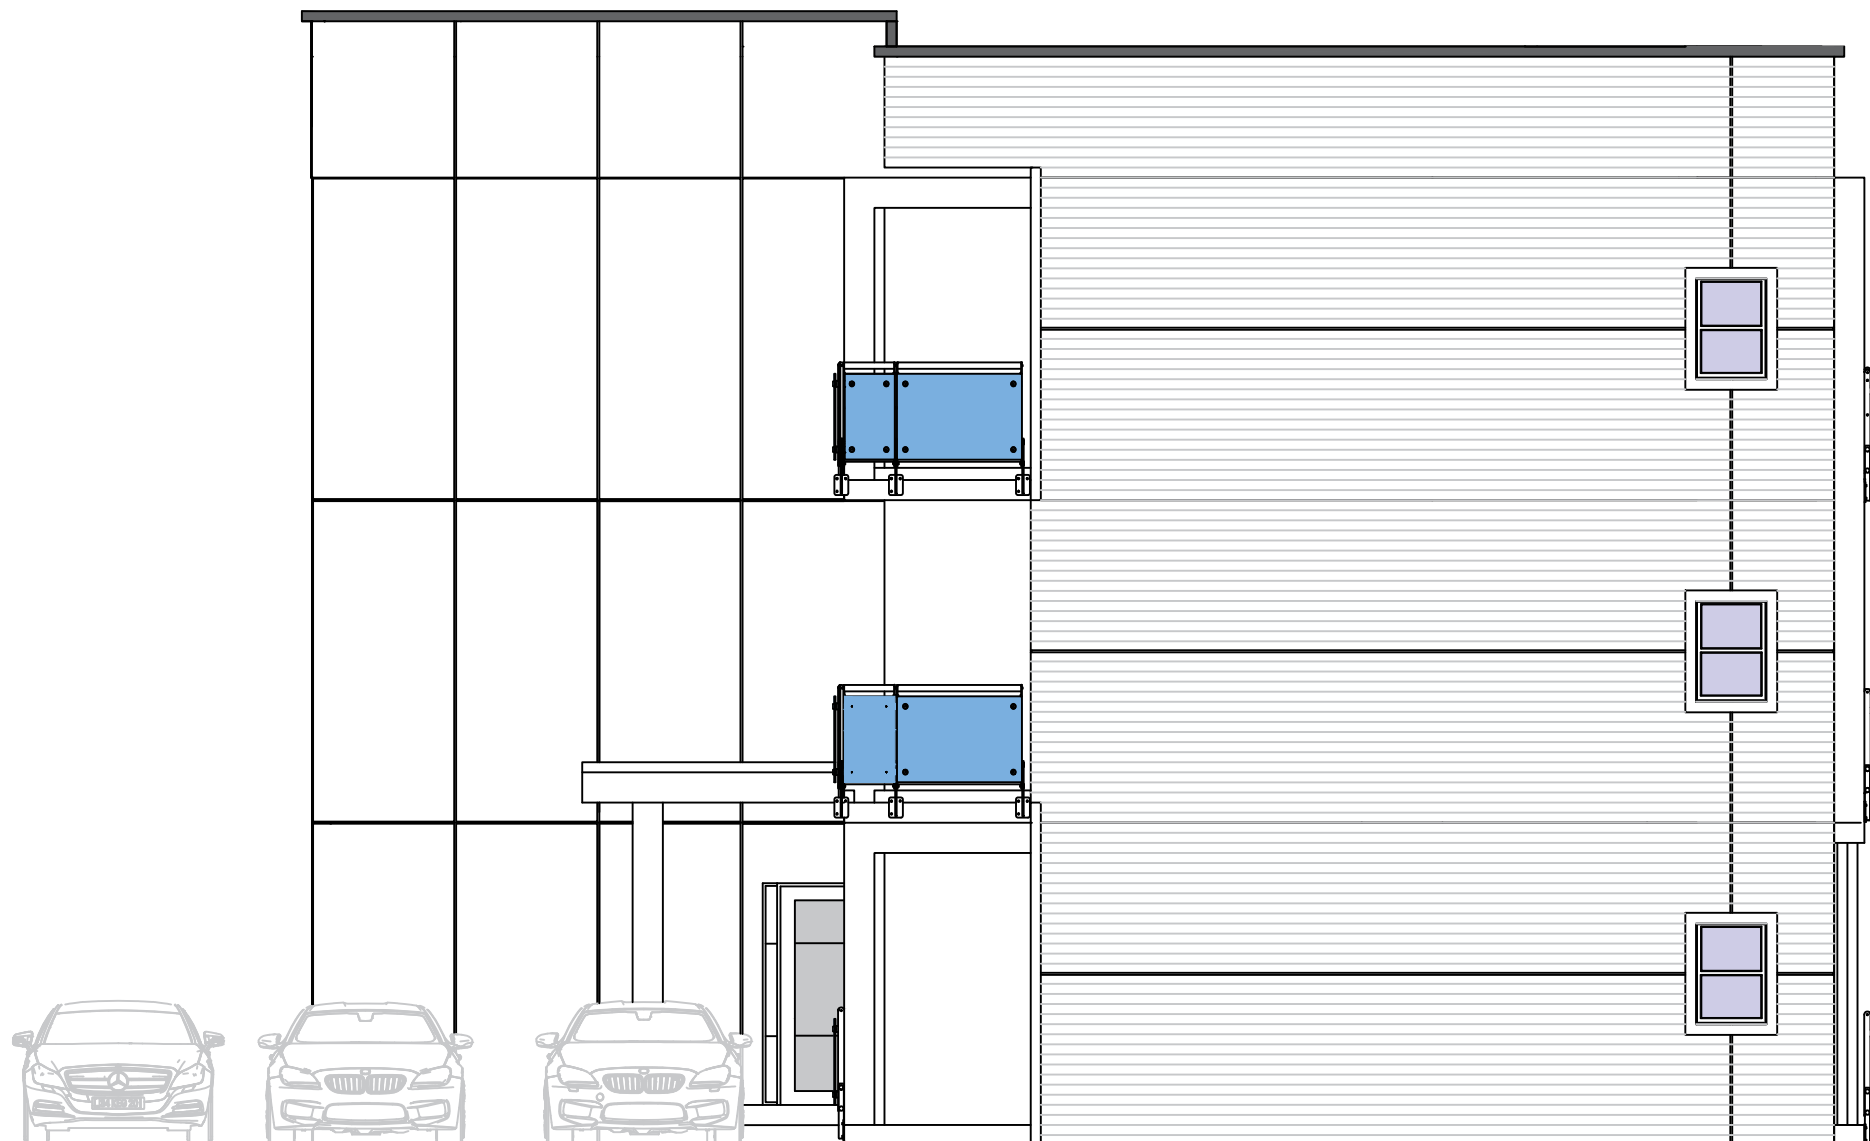

PIGNON GAUCHE



MASTER DESIGN

CONCEPTION - DESIGN - REALISATION

ACHITECTURE et INGENIERIE

SITES WEB - GENIE LOGICIEL -

CONSEILS FINANCIERS - R & D

Tél: (+237) 699 048 083 Yaounde Odza

N° Cont : M061812710852Z

NOTES GENERALES

NOM DU PROJET :

projet de construction d'un immeuble R+2
à usage d'habitation

SITE DU PROJET:

TITRE DU DESSIN:

FACADES

DESSINE PAR:
DONE BY MINDJA BESSALA
YVAN ULRICH

VERIFIE PAR:
CHECKED BY MBENG Jean
paul

APPROUVE PAR:
APPROVED BY

DATE:
13/11/2023

PROMOTEURS
PROMOTERS

ENTREPRISE
BUREAU D'ETUDE

EMBC
CONTACT NO-:699048083
E-MAIL : masterdesign0001@gmail.com

PROJECT NO:
-

SCALE:
1:75


SHEET SIZE:
A2

DESSIN NO:
1



FORMAT NO:
1 DE 0

VERSION:
001

UNITE: mètre(m)
UNIT
-

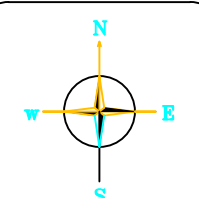

rev	description	PAR	date
REV:	DESCRIPTION:	BY:	DATE:

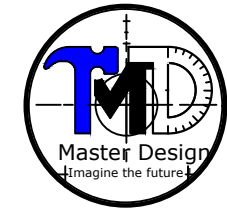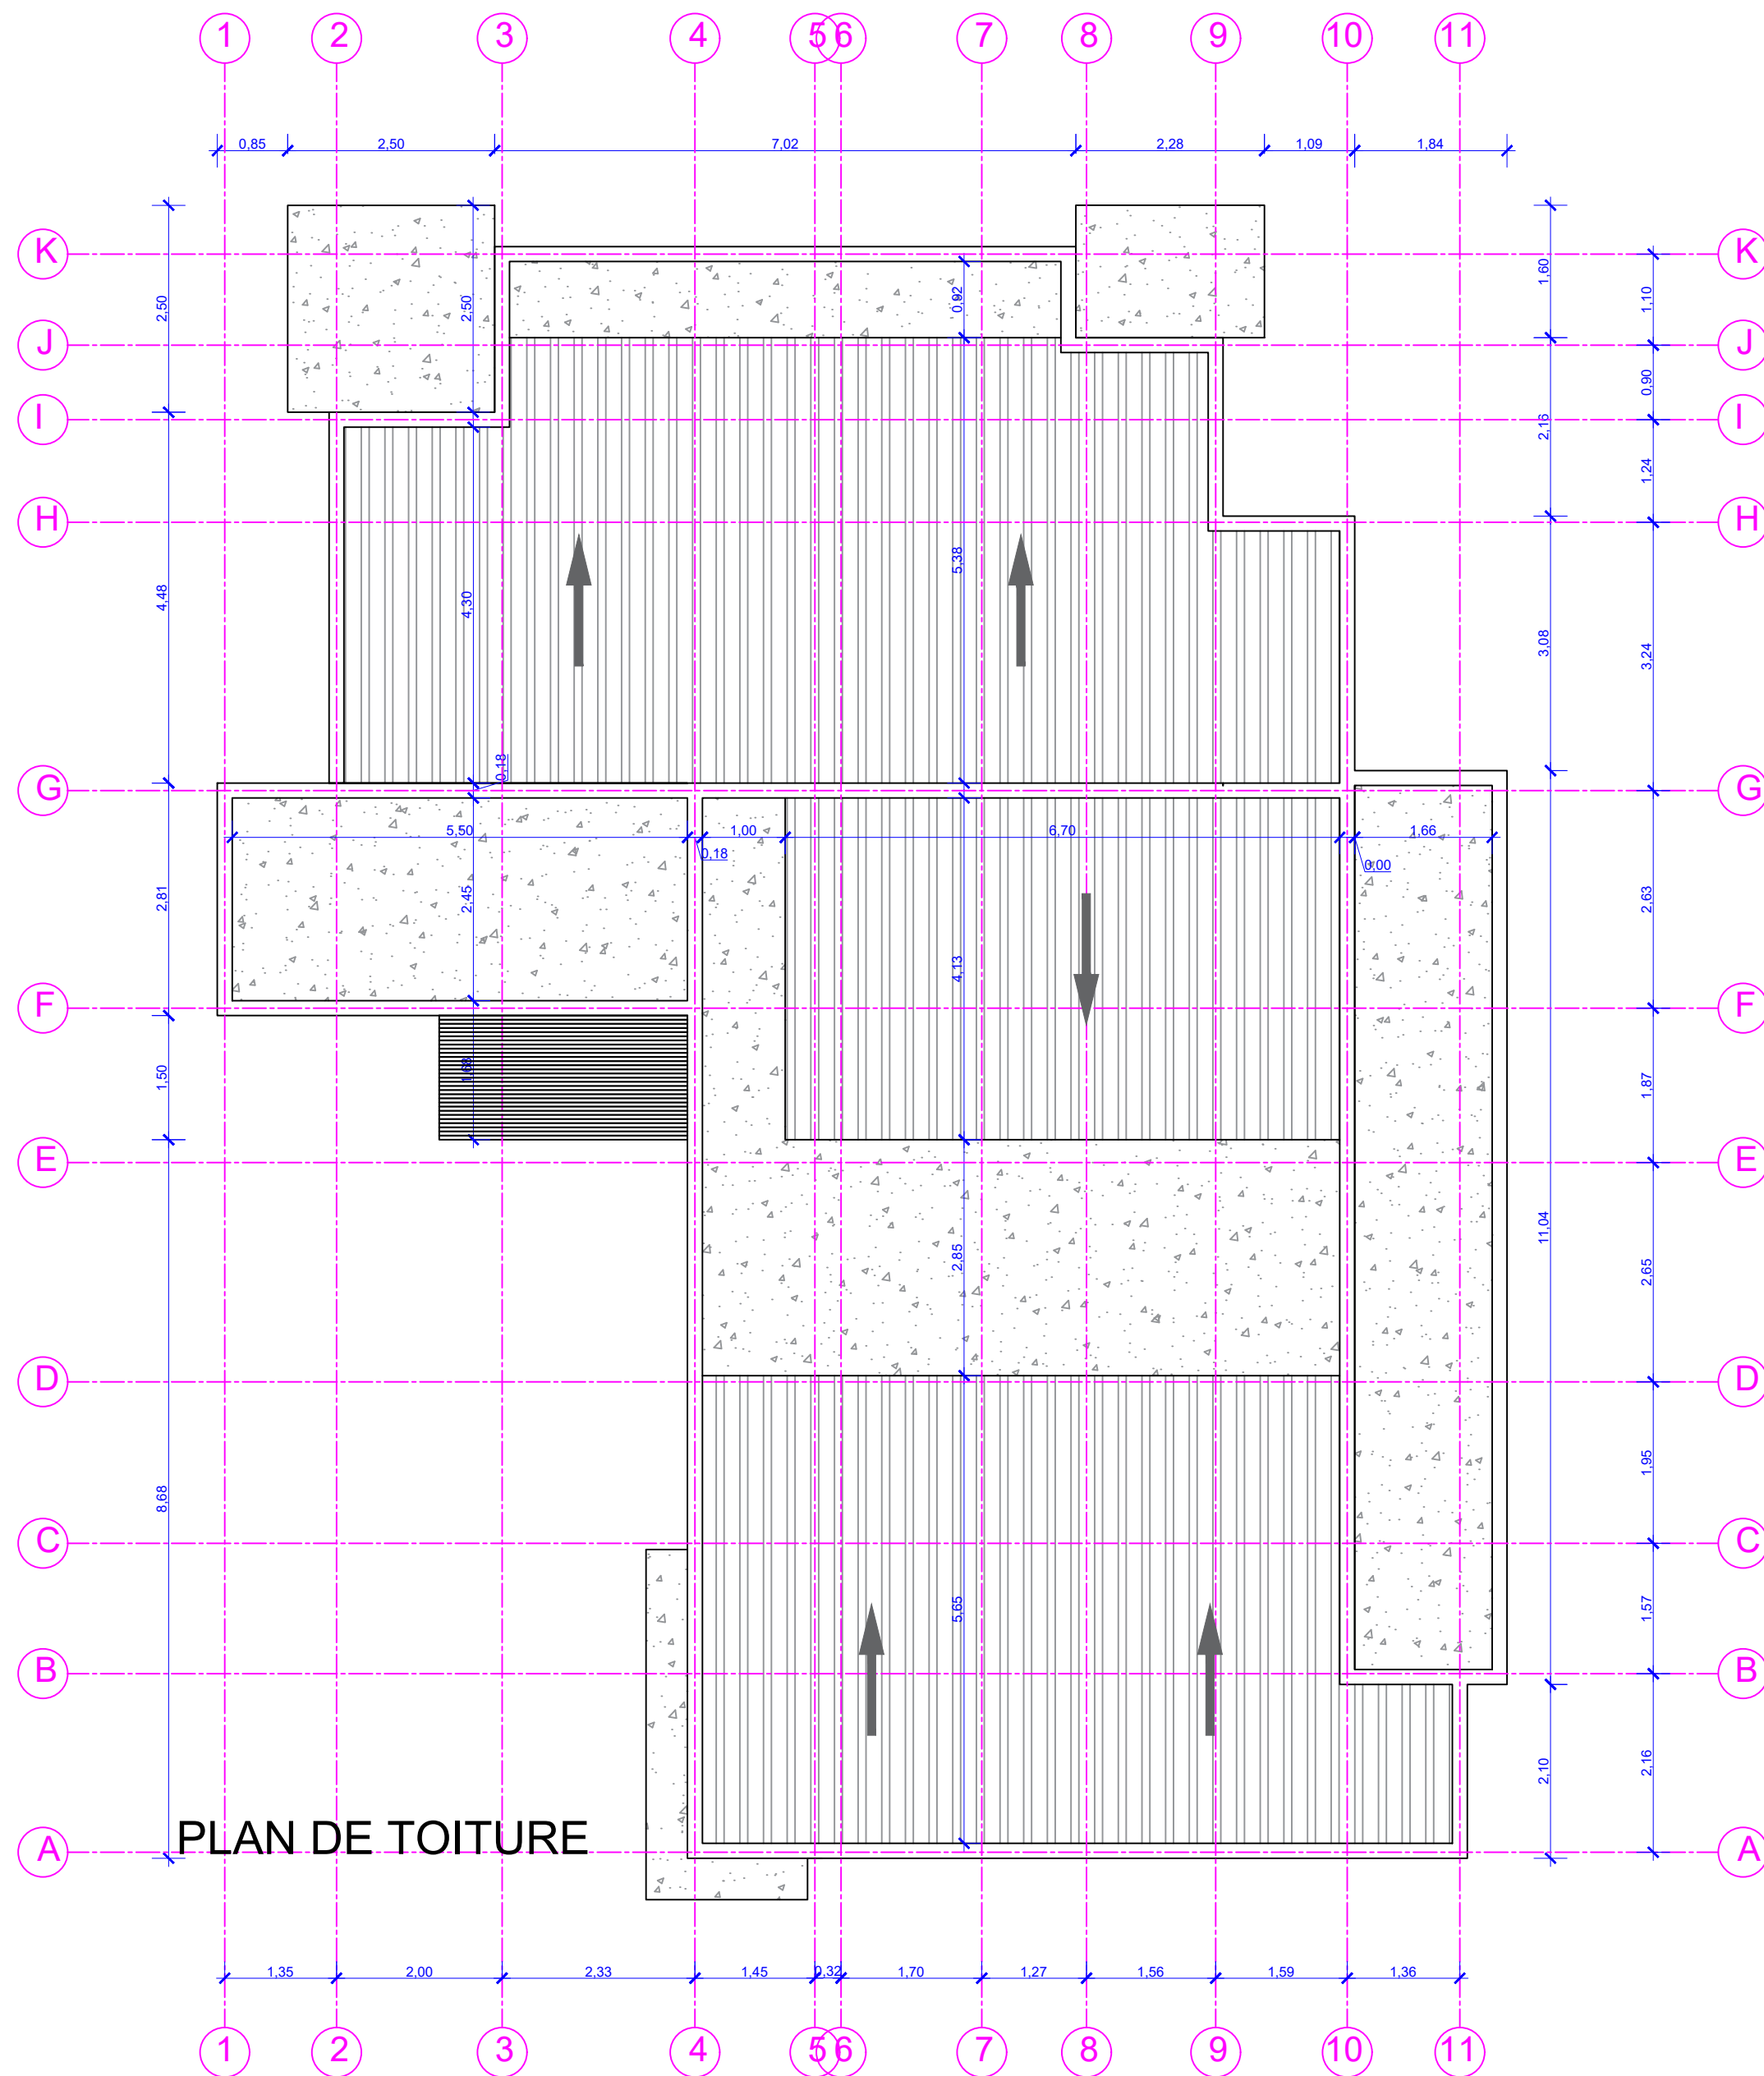

MASTER DESIGN

CONCEPTION - DESIGN - REALISATION

ARCHITECTURE et INGENIERIE

SITES WEB - GENIE LOGICIEL -

CONSEILS FINANCIERS - R & D

Tél: (+237) 699 048 083 Yaounde Odza

N° Cont : M061812710852Z

NOTES GENERALES

NOM DU PROJET :

projet de construction d'un immeuble R+2
à usage d'habitation

SITE DU PROJET:

TITRE DU DESSIN:

TOITURE

DESSINE PAR:
DONE BY MINDJA BESSALA
YVAN ULRICH

VERIFIE PAR:
CHECKED BY MBENG Jean
paul

APPROUVE PAR:
APPROVED BY

DATE:
13/11/2023

PROMOTEURS
PROMOTERS

ENTREPRISE
BUREAU D'ETUDE

EMBC
CONTACT NO-:699048083
E-MAIL : masterdesign0001@gmail.com

PROJECT NO:
-

SCALE:
1:75


SHEET SIZE:
A2

DESSIN NO:
1

FORMAT NO:
1 DE 0


VERSION:
001

UNITE: mètre(m)
UNIT
-

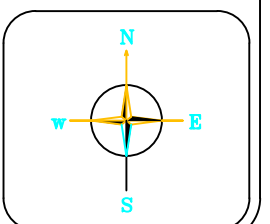

rev	description	PAR	date
REV:	DESCRIPTION:	BY:	DATE:

ROUTE DE 6 m

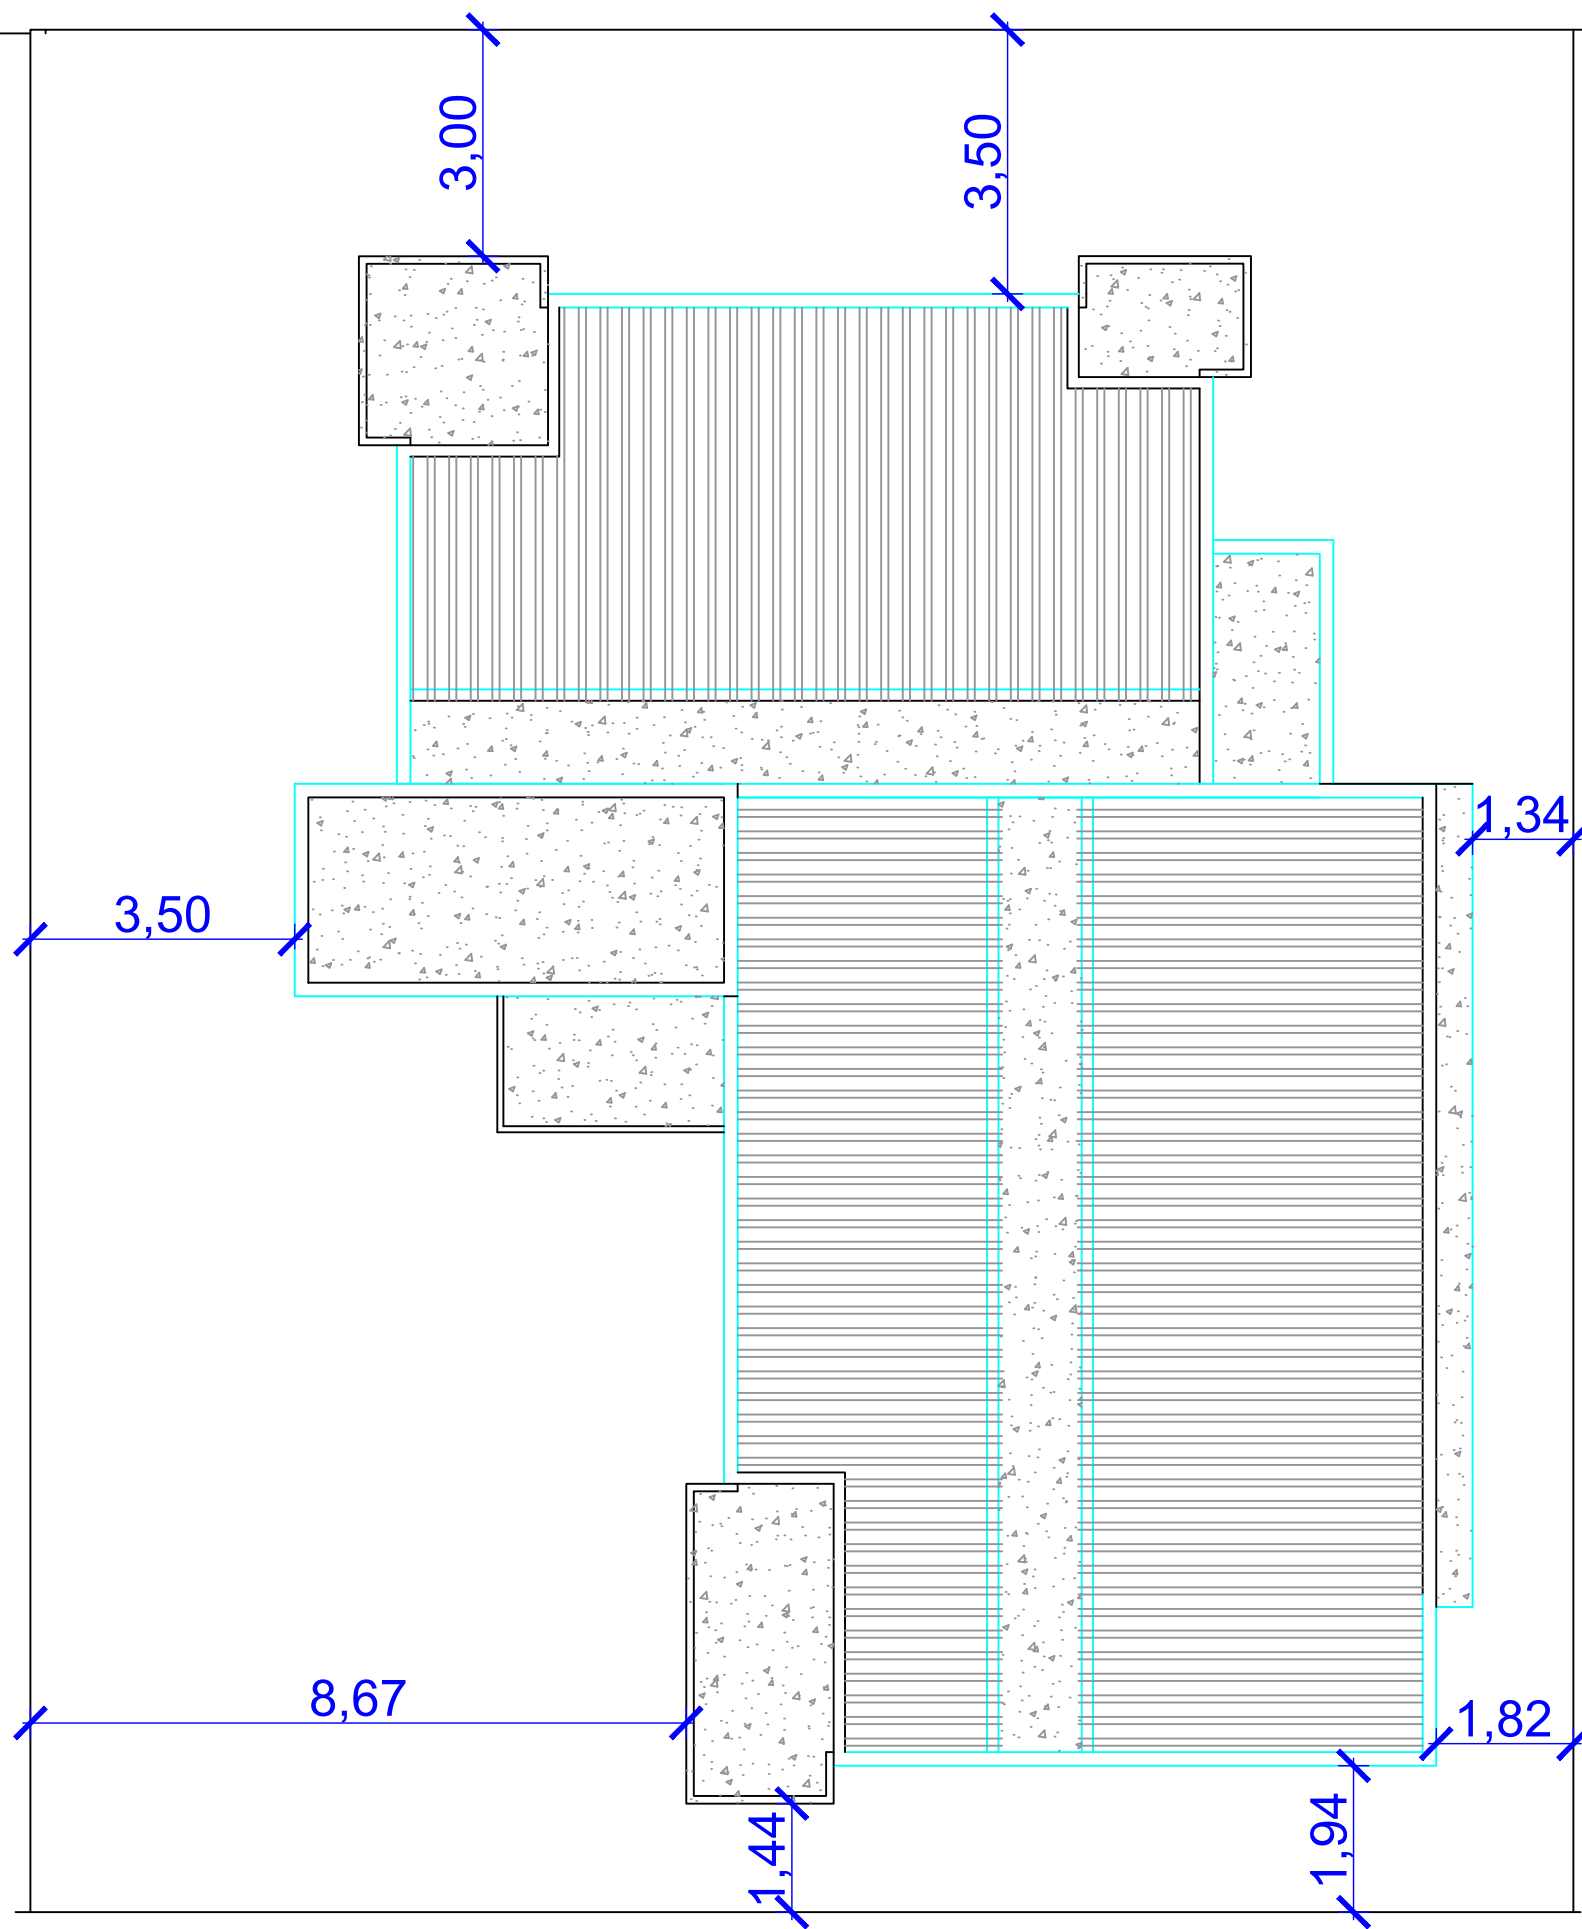

PLAN DE MASSE



MASTER DESIGN

CONCEPTION - DESIGN - REALISATION

ACHITECTURE et INGENIERIE

SITES WEB - GENIE LOGICIEL -

CONSEILS FINANCIERS - R & D

Tél: (+237) 699 048 083 Yaounde Odza

N° Cont : M061812710852Z

NOTES GENERALES

NOM DU PROJET :

projet de construction d'un immeuble R+2
à usage d'habitation

SITE DU PROJET:

TITRE DU DESSIN:

PLAN DE MASSE

DESSINE PAR:
DONE BY MINDJA BESSALA
YVAN ULRICH

VERIFIE PAR:
CHECKED BY MBENG Jean
paul

APPROUVE PAR:
APPROVED BY

DATE:
13/11/2023

PROMOTEURS
PROMOTERS

ENTREPRISE
BUREAU D'ETUDE

EMBC
CONTACT NO-:699048083
E-MAIL : masterdesign0001@gmail.com

PROJECT NO:
-


SCALE
1:100

SHEET SIZE:
A2

DESSIN NO:
1

FORMAT NO:
1 DE 0

VERSION:
001

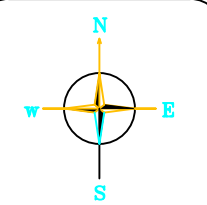

UNITE: mètre(m)
UNIT
-

rev	description	PAR	date
REV:	DESCRIPTION:	BY:	DATE:



CONSEILS FINANCIERS - R & D

N° Cont : M061812710852Z

NOTES GENERALES

NOM DU PROJET :

projet de construction d'un immeuble R+2
à usage d'habitation

SITE DU PROJET:

TITRE DU DESSIN:

COUPE A-A

DESSINE PAR:
DONE BY MINDJA BESSALA
YVAN ULRICH

VERIFIE PAR:
CHECKED BY MBENG Jean paul

APPROUVE PAR:
APPROVED BY

DATE:
13/11/2023

PROMOTEURS
PROMOTERS

ENTREPRISE

BUREAU D'ETUDE

EMBC
CONTACT NO:-699048083
E-MAIL : masterdesign0001@gmail.com

PROJECT NO:

—

ÉCHELLE:
SCALE
1:75

SHEET SIZE:
A2

DESSIN NO:

1



FORMAT NO:

1 DE 0

VERSION:

001

UNITE: mètre(m)
UNIT

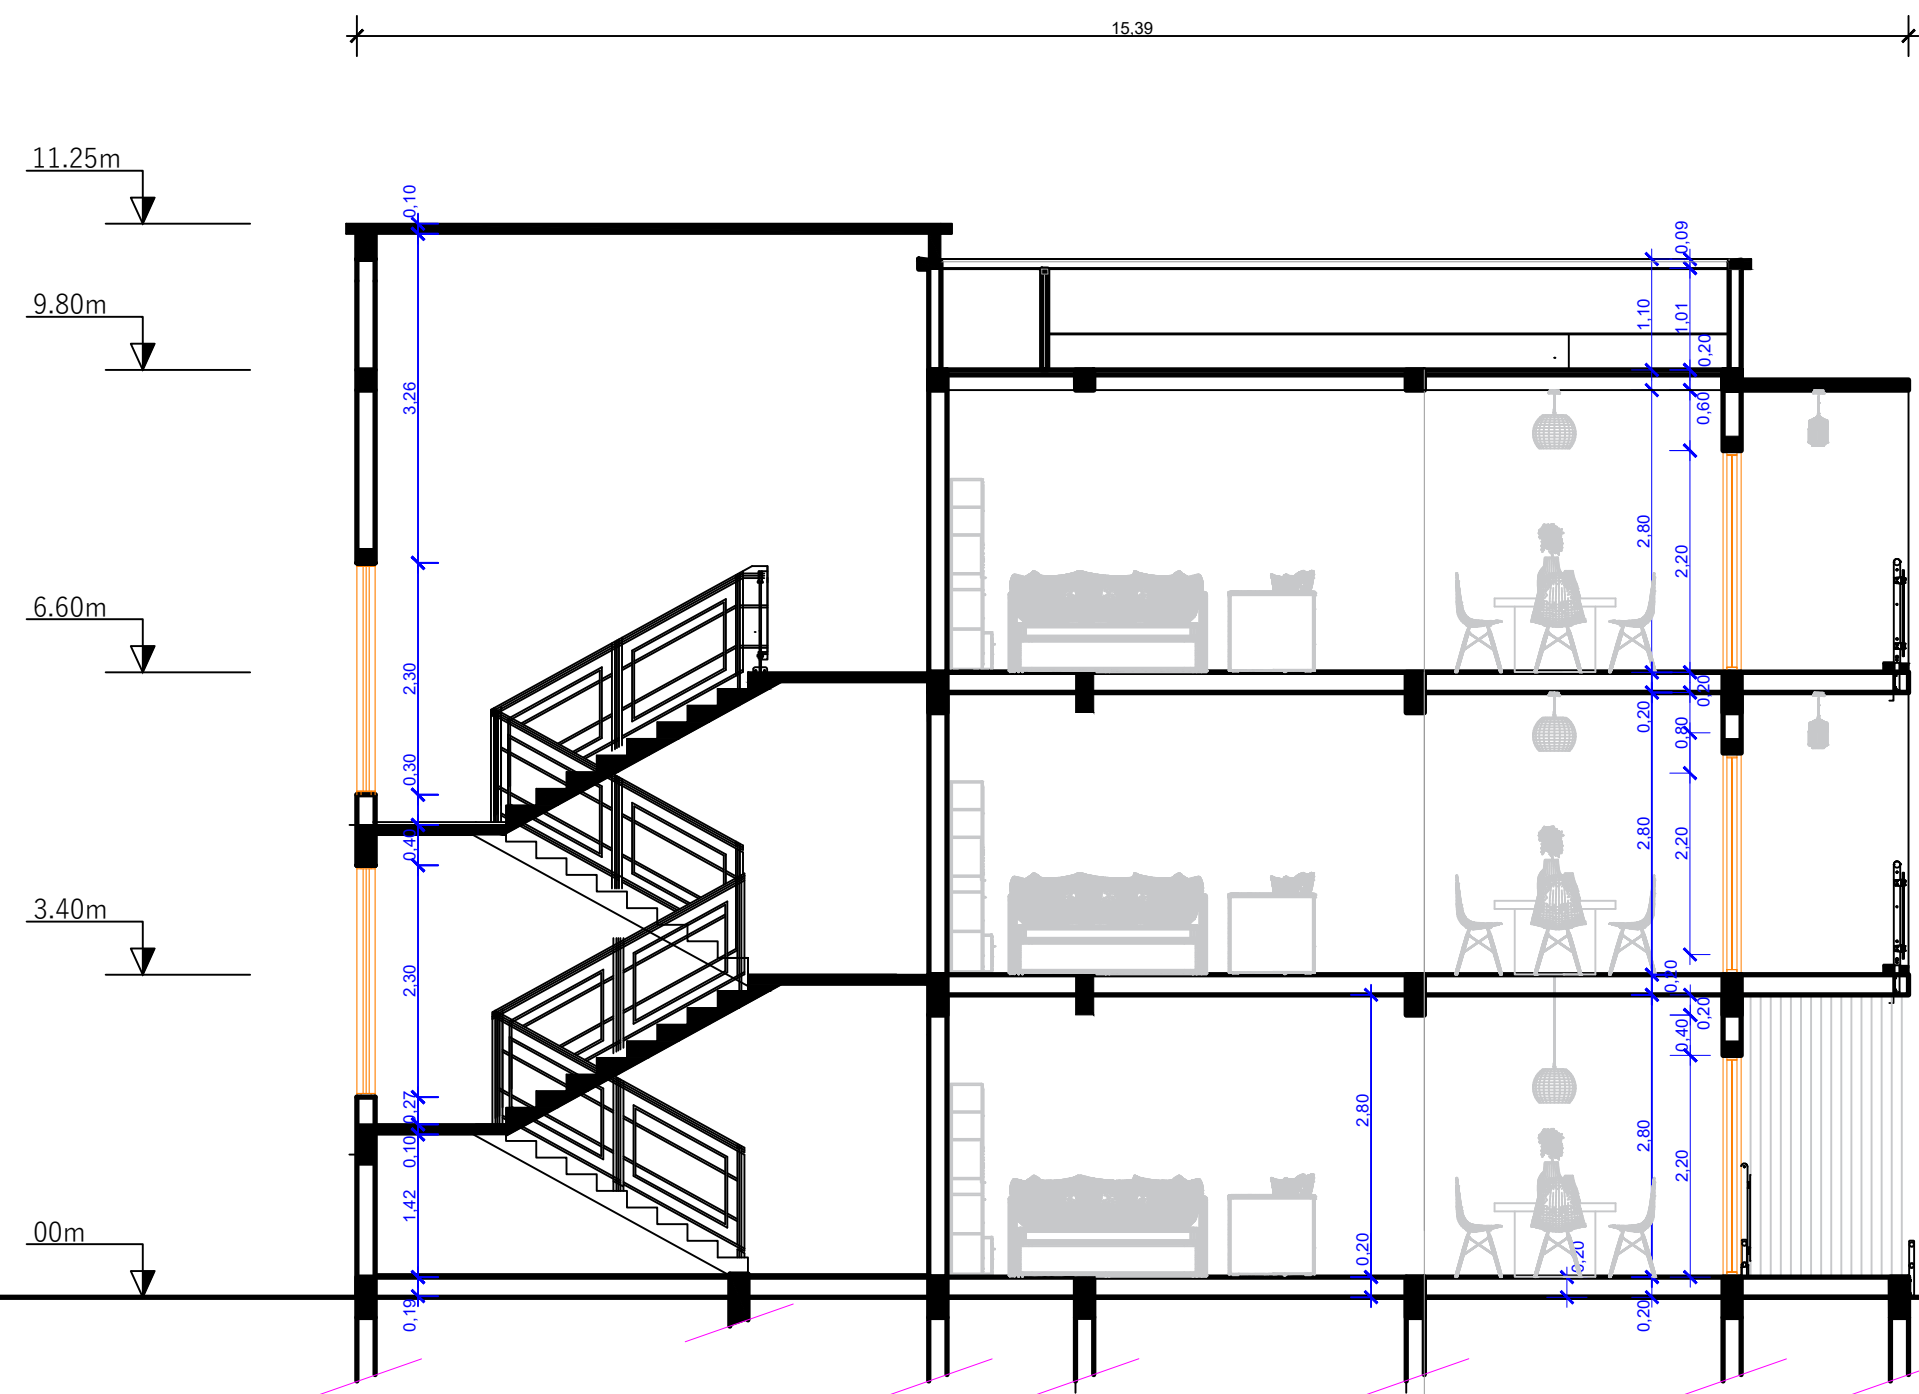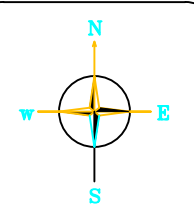

COUPE A - A

rev	description	PAR	date
REV:	DESCRIPTION:	BY:	DATE:



CONSEILS FINANCIERS - R & D

N° Cont : M061812710852Z

NOTES GENERALES

NOM DU PROJET :

projet de construction d'un immeuble R+2
à usage d'habitation

SITE DU PROJET:

TITRE DU DESSIN:

COUPE B-B

DESSINE PAR:
DONE BY MINDJA BESSALA
YVAN ULRICH

VERIFIE PAR:
CHECKED BY MBENG Jean
paul

APPROUVE PAR:
APPROVED BY

DATE:
13/11/2023

PROMOTEURS
PROMOTERS

ENTREPRISE

BUREAU D'ETUDE

EMBC
CONTACT NO:-699048083
E-MAIL : masterdesign0001@gmail.com

PROJECT NO:
-

ECHELLE:
 SCALE
 1:75


SHEET SIZE:
A2

DESSIN NO:
1


FORMAT NO:
1 DE 0

VERSION:
001

UNITE: mètre(m)
UNIT -

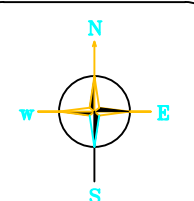

rev	description	PAR	date
REV:	DESCRIPTION:	BY:	DATE:

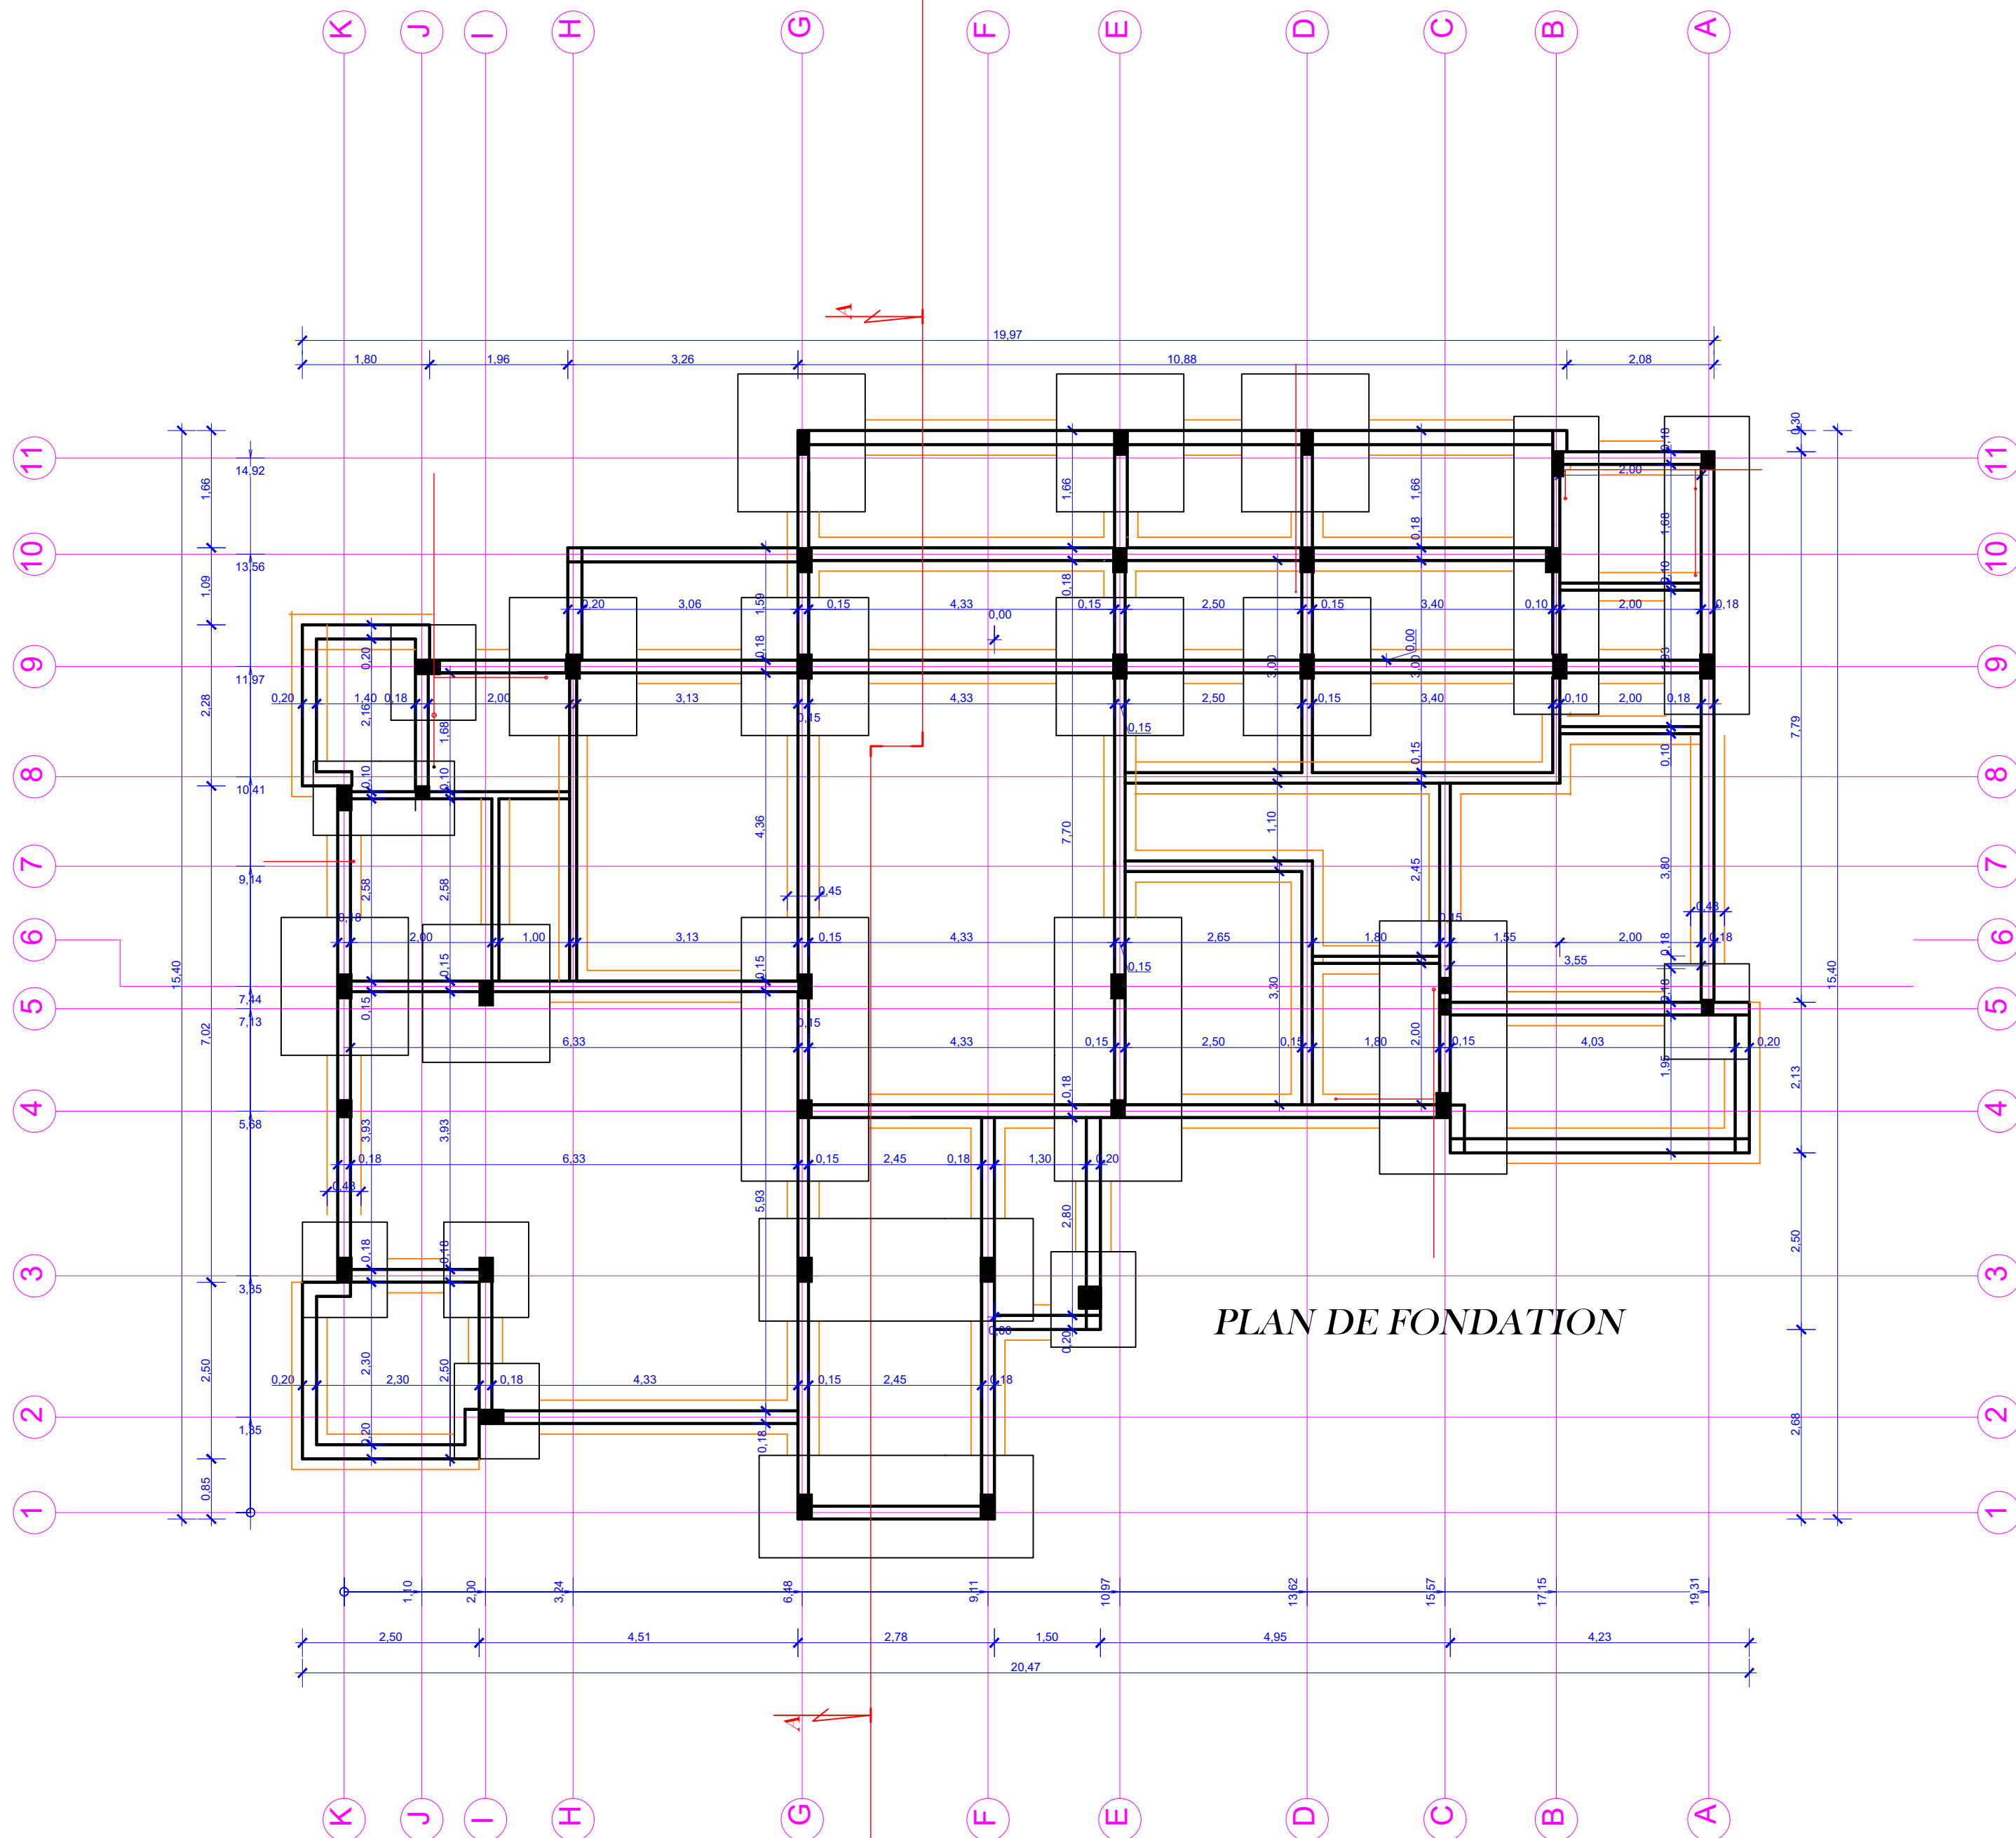

PLAN DE FONDATION



MASTER DESIGN

CONCEPTION - DESIGN - REALISATION

ACHITECTURE et INGENIERIE

SITES WEB - GENIE LOGICIEL -

CONSEILS FINANCIERS - R & D

Tél: (+237) 699 048 083 Yaounde Odza

N° Cont : M061812710852Z

NOTES GENERALES

NOM DU PROJET :

projet de construction d'un immeuble R+2
à usage d'habitation

SITE DU PROJET:

TITRE DU DESSIN:

FONDATION

DESSEINE PAR:
DONE BY MINDJA BESSALA
YVAN ULRICH

VERIFIE PAR:
CHECKED BY MBENG Jean
paul

APPROUVE PAR:
APPROVED BY

DATE:
13/11/2023

PROMOTEURS
PROMOTERS

ENTREPRISE

BUREAU D'ETUDE

EMBC
CONTACT NO-:699048083
E-MAIL : masterdesign0001@gmail.com

PROJECT NO:

-

SCALE

1:75

SHEET SIZE:

A2

DESSIN NO:

1

FORMAT NO:


1 DE 0

VERSION:

001

UNITE: mètre(m)
UNIT

-

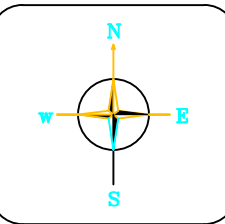

rev	description	PAR	date
REV:	DESCRIPTION:	BY:	DATE: